

S-3000-WA 2LDK




一般財団法人 住宅革新財団

※法令や行政指導により変更を余儀なくする場合がございます。
本図は、敷地配置・高低差、外観形状をイメージして頂くためのものです。
詳細は、打ち合わせにて決定致します。
予めご了承願います。
※家具は、内観をイメージして頂く為の参考となります(オプション)

2013年 07月 18日

S-3000-WA 2LDK

1階 平面図

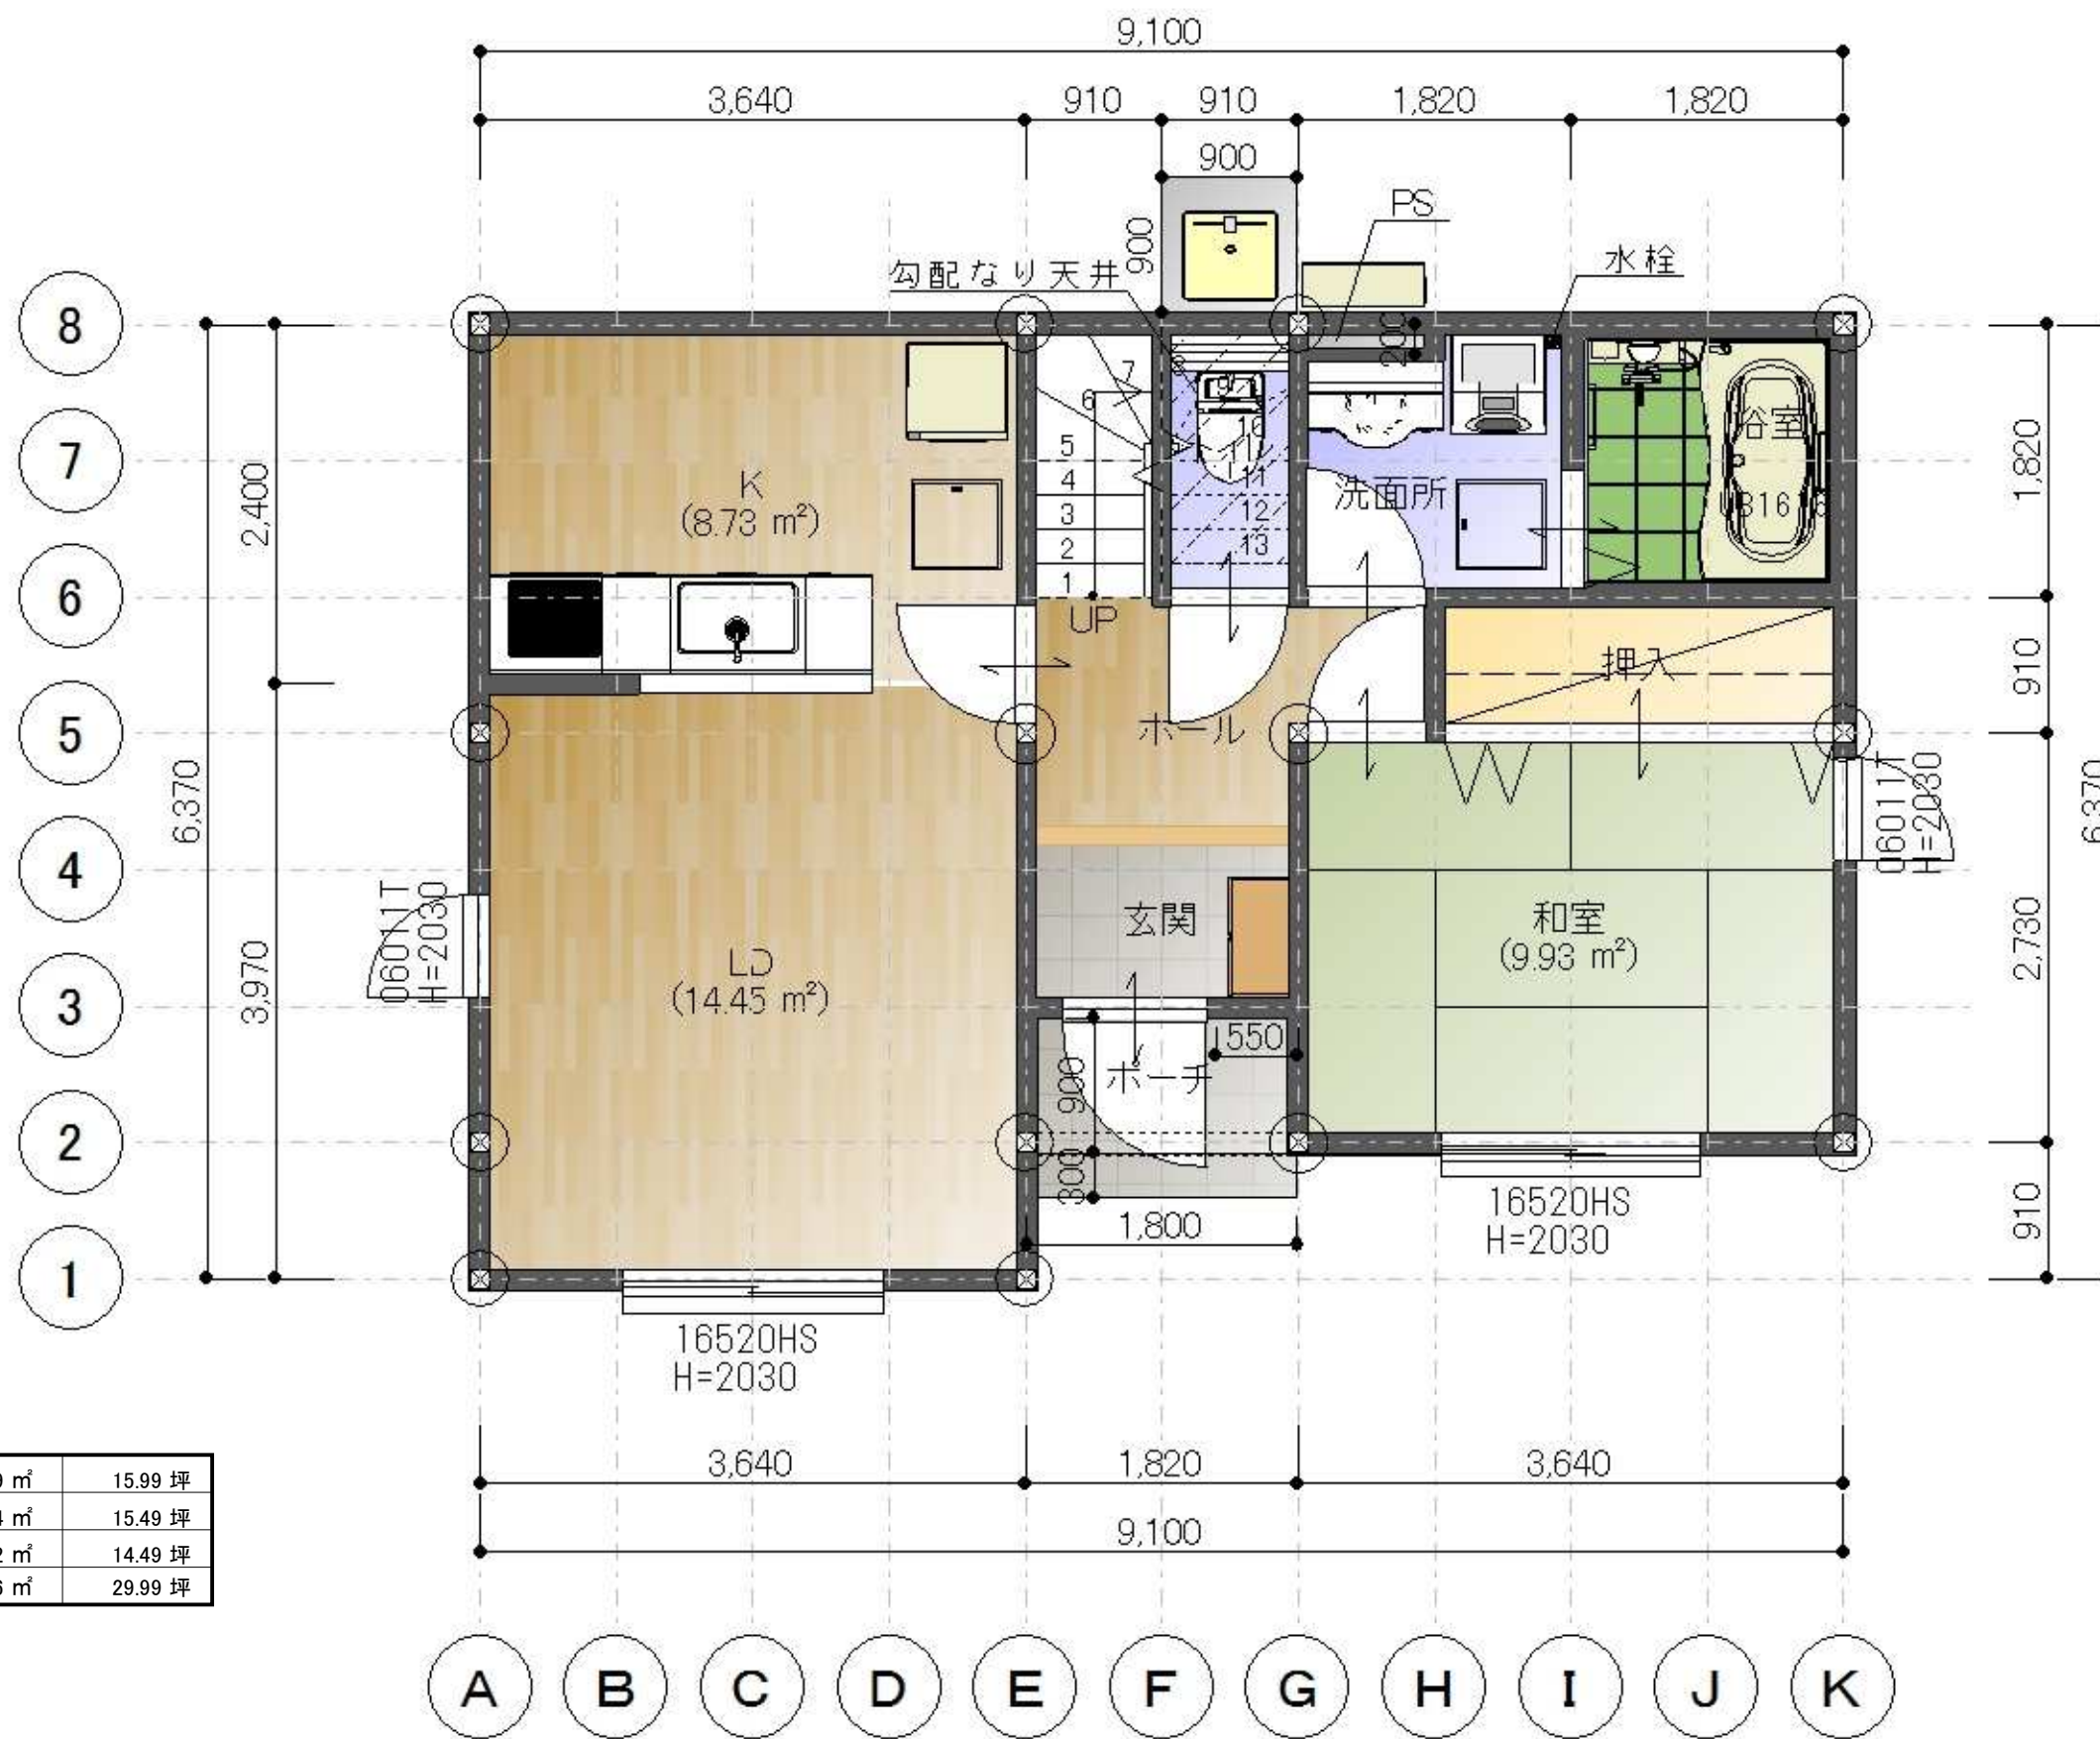

建築面積	52.99 m ²	15.99 坪
1階床面積	51.34 m ²	15.49 坪
2階床面積	48.02 m ²	14.49 坪
延床面積	99.36 m ²	29.99 坪

※家具は、内観をイメージして頂く為の参考となります(オプション)




S-3000-WA 2LDK

1/50

2013 07 18



No 002

2階 平面図

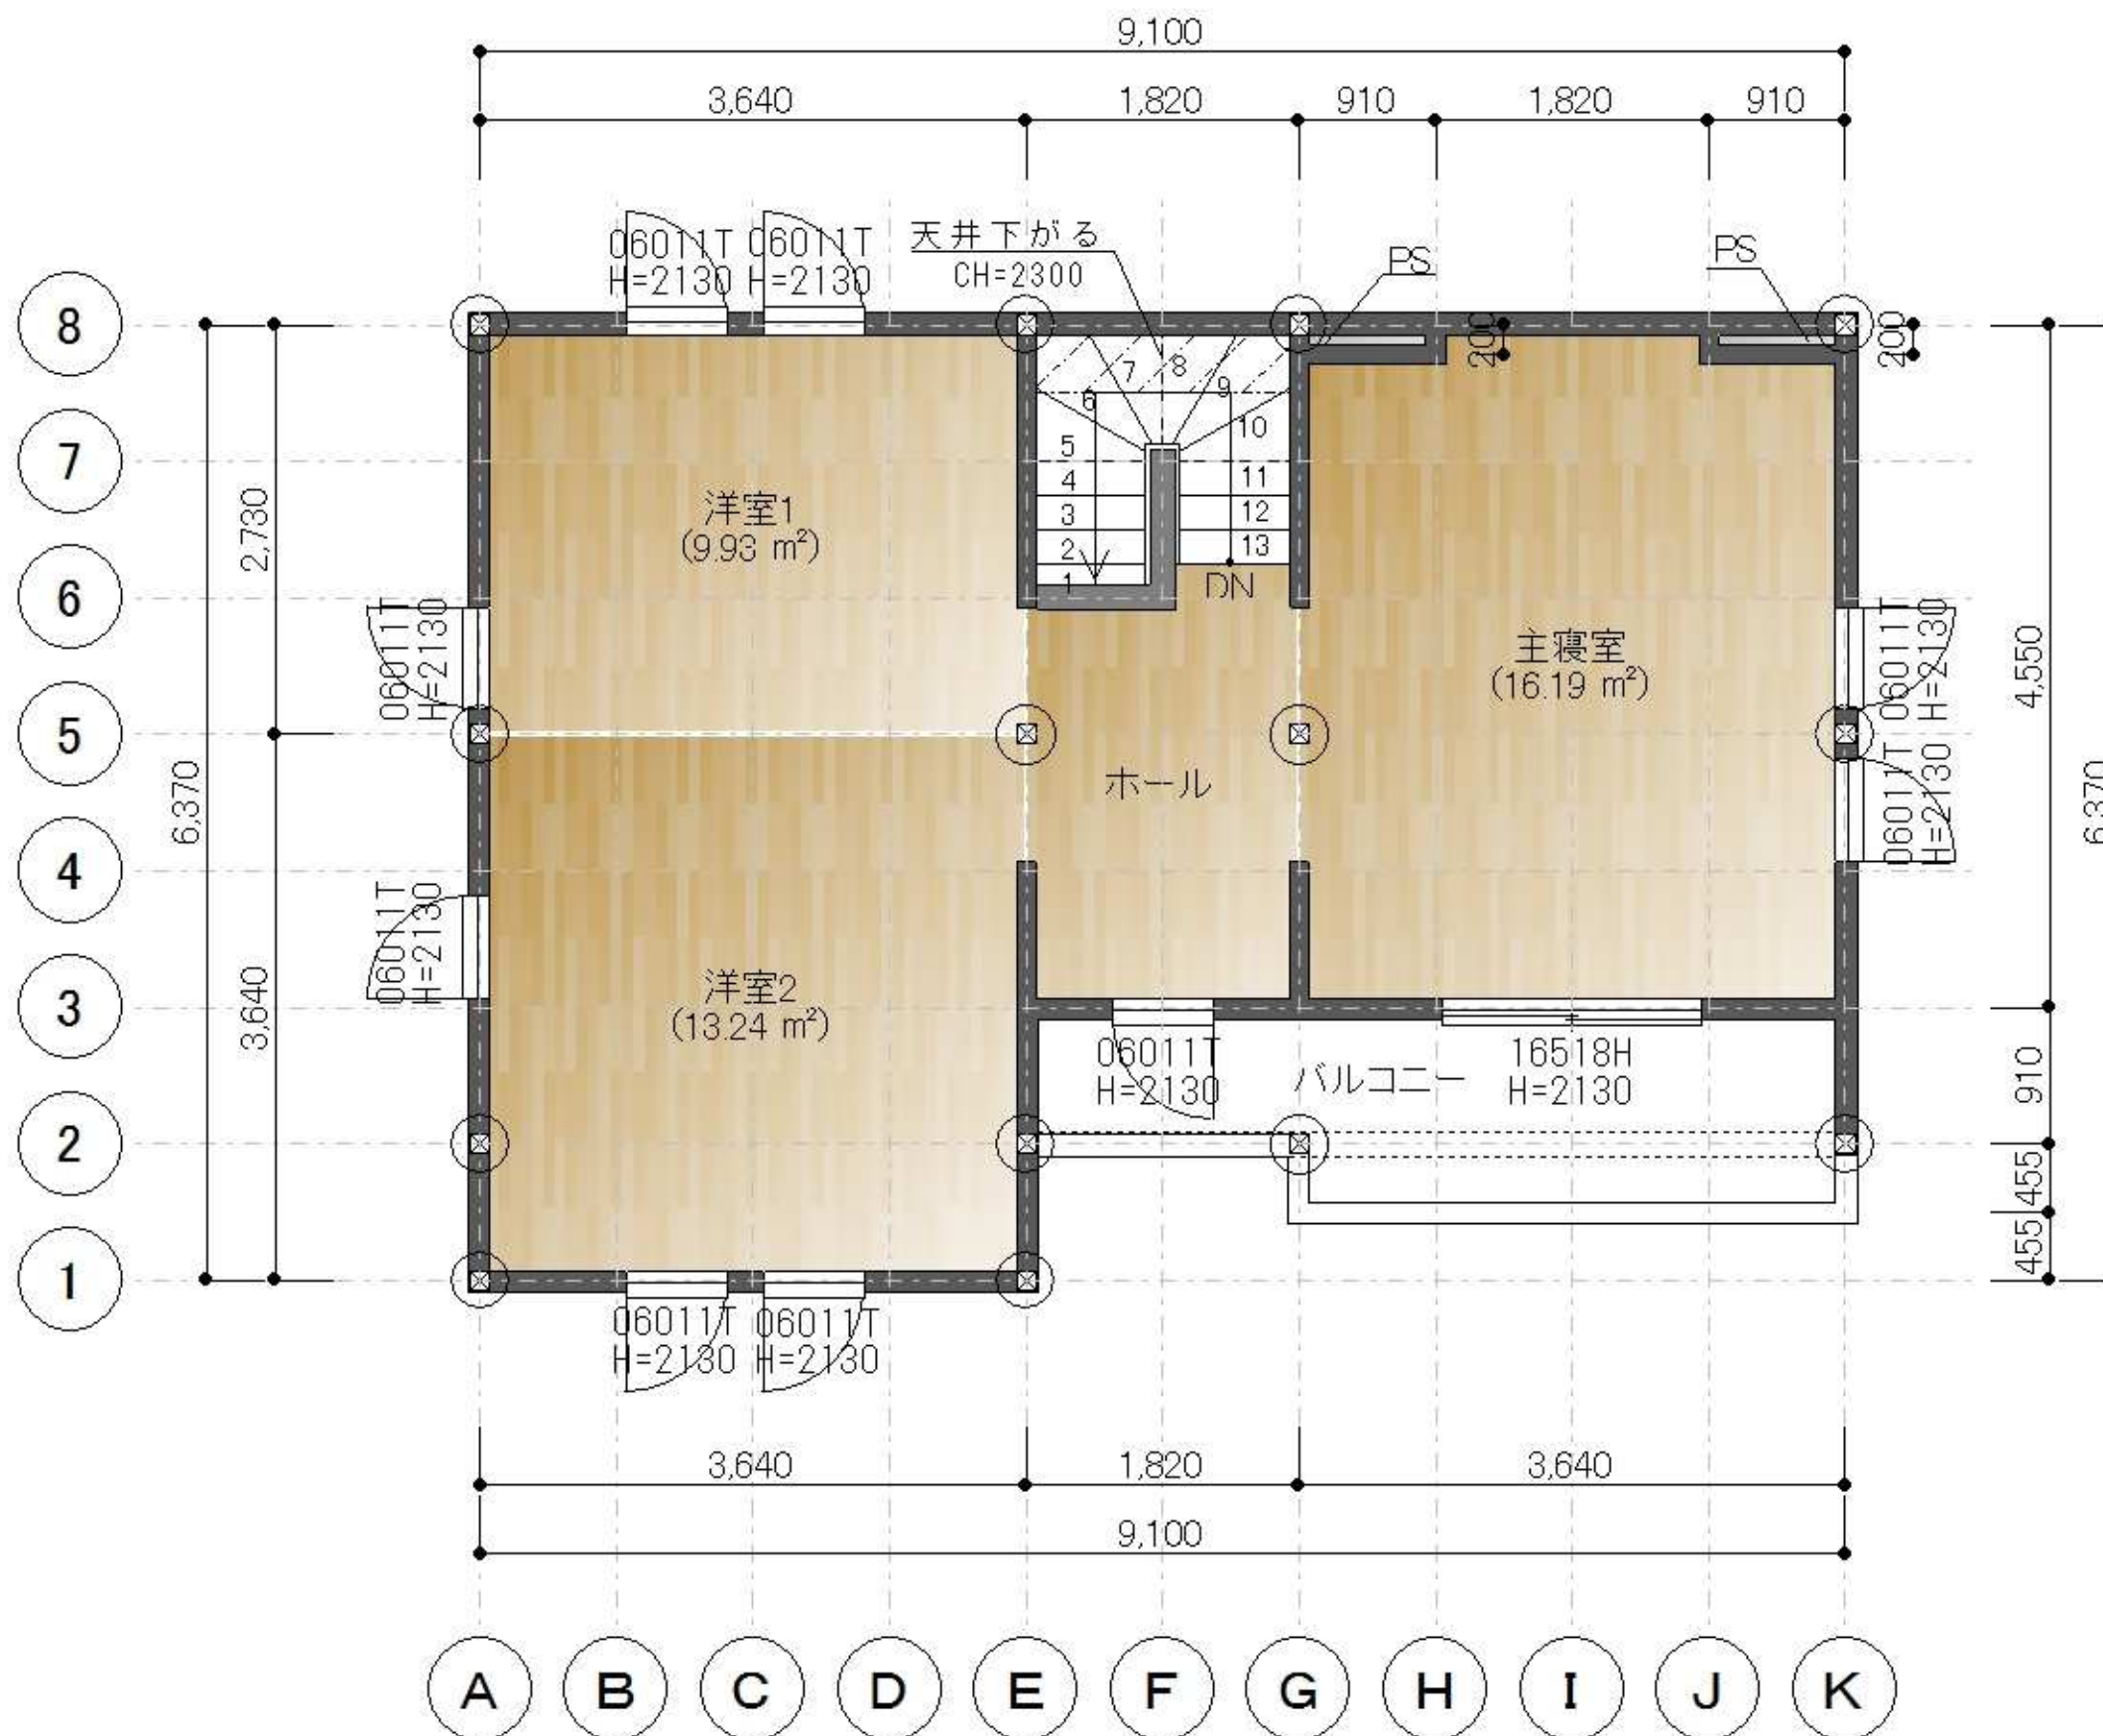


S-3000-WA 2LDK

1階 俯瞰図

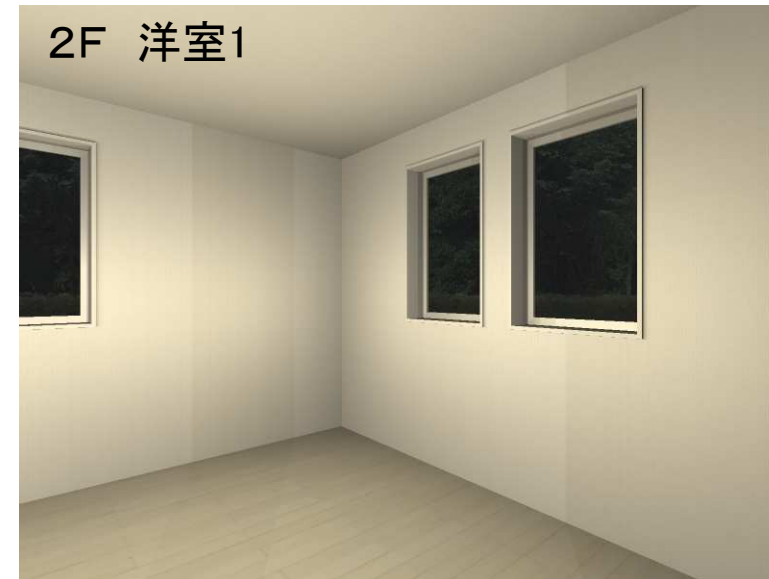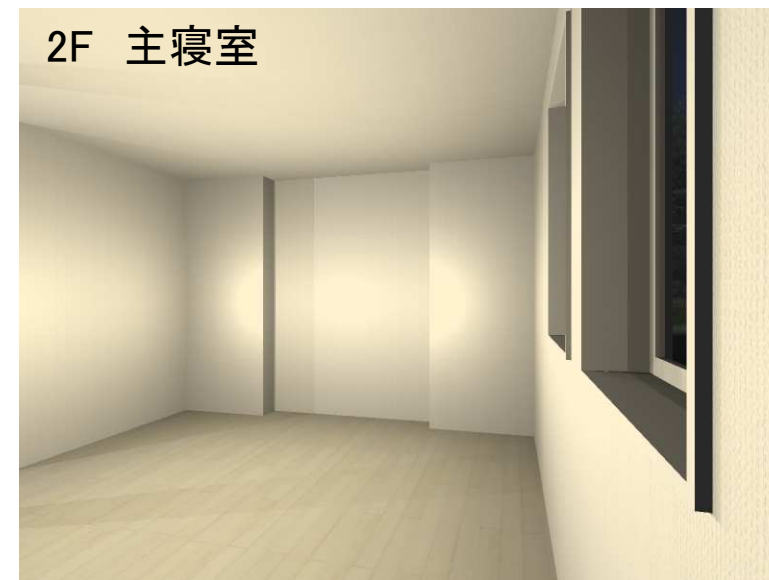

2階 俯瞰図

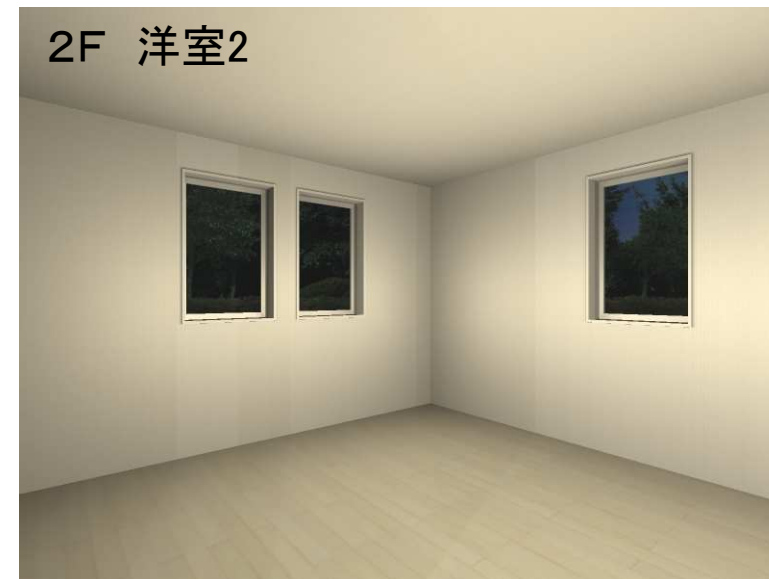

■ 立面図 東



■ 立面図 南



■ 立面図 西



■ 立面図 北



■ パース図 南東




■ パース図 北東



■ パース図 北西



■ パース図 南西

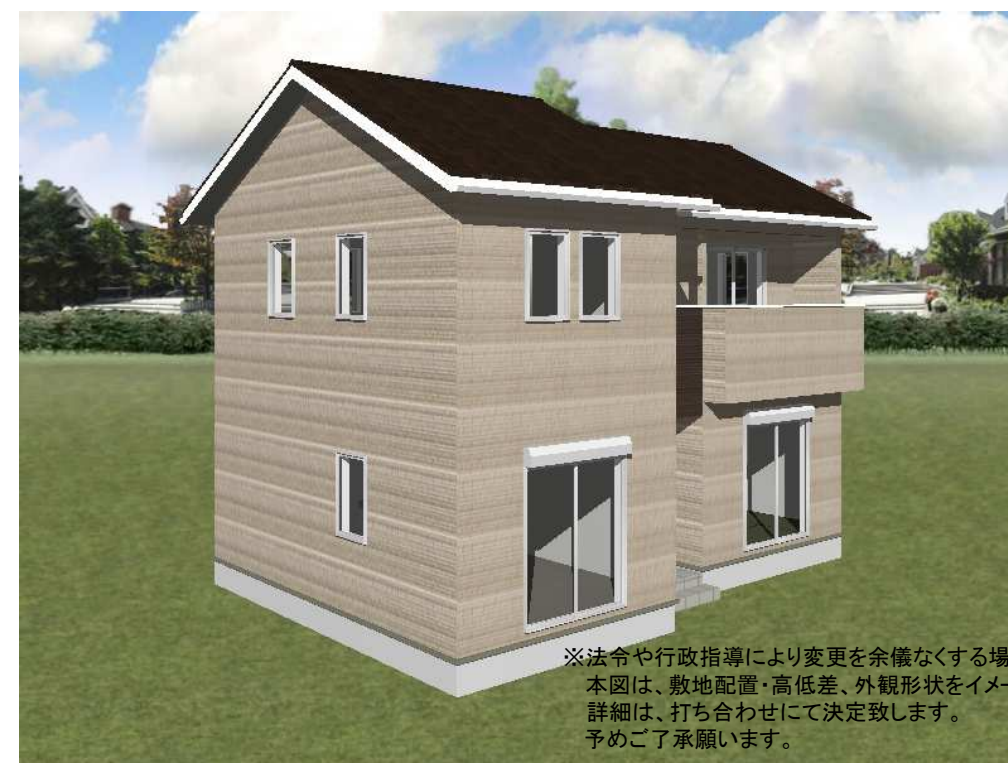

※法令や行政指導により変更を余儀なくする場合がございます。
本図は、敷地配置・高低差、外観形状をイメージして頂くためのものです。
詳細は、打ち合わせにて決定致します。
予めご了承願います。